


Flurstück: 14254,14255  
Gemarkung: Heidelberg

Gemeinde: Heidelberg  
Kreis: Stadtkreis Heidelberg  
Regierungsbezirk: Karlsruhe

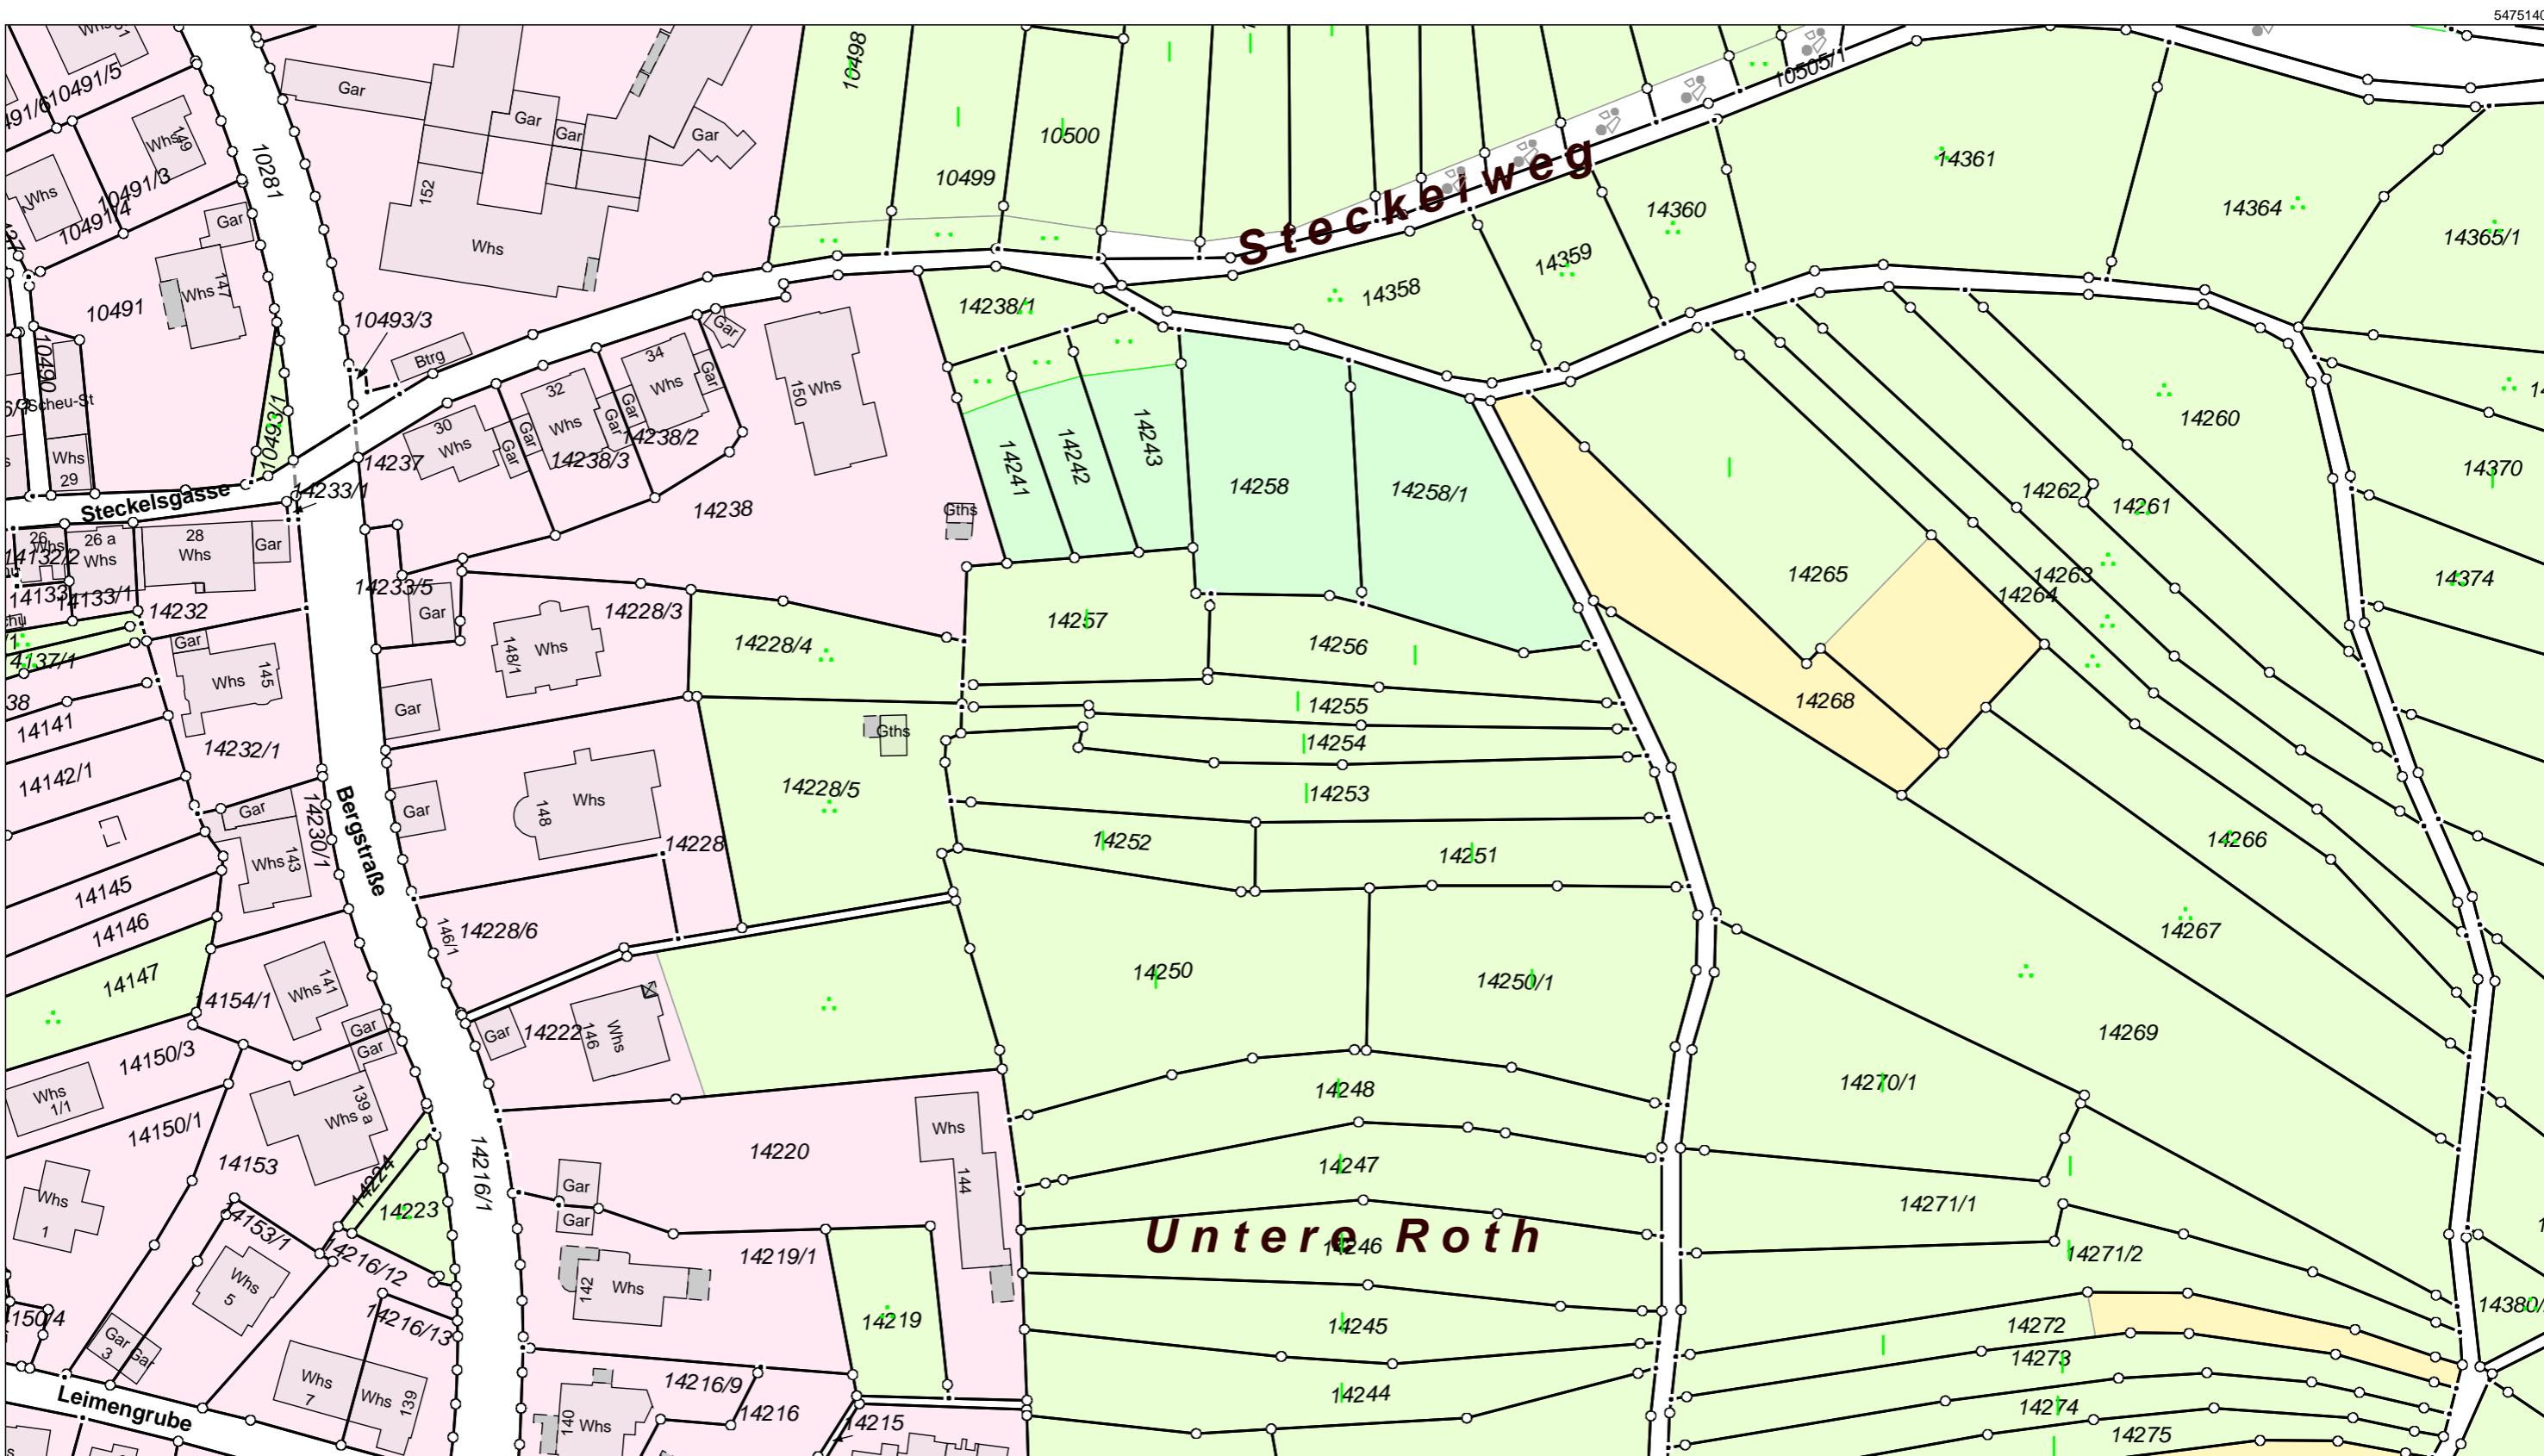

Maßstab 1:1000 0 10 20 30 Meter

Die Basisinformationen und Basisdaten des Liegenschaftskatasters unterliegen dem  
Verwendungsvorbehalt nach § 2 Abs. 3 und 4 des Vermessungsgesetzes vom 1. Juli 2004 (GBl. S.  
469, 509), zuletzt geändert durch Gesetz vom 30. November 2010 (GBl. S. 989). Sie dürfen  
vom Empfänger nur für den Zweck verwendet werden, zu dem sie übermittelt worden sind. Eine  
Verwendung für andere Zwecke ist nur zulässig, wenn die Vermessungsbehörde eingewilligt hat.